
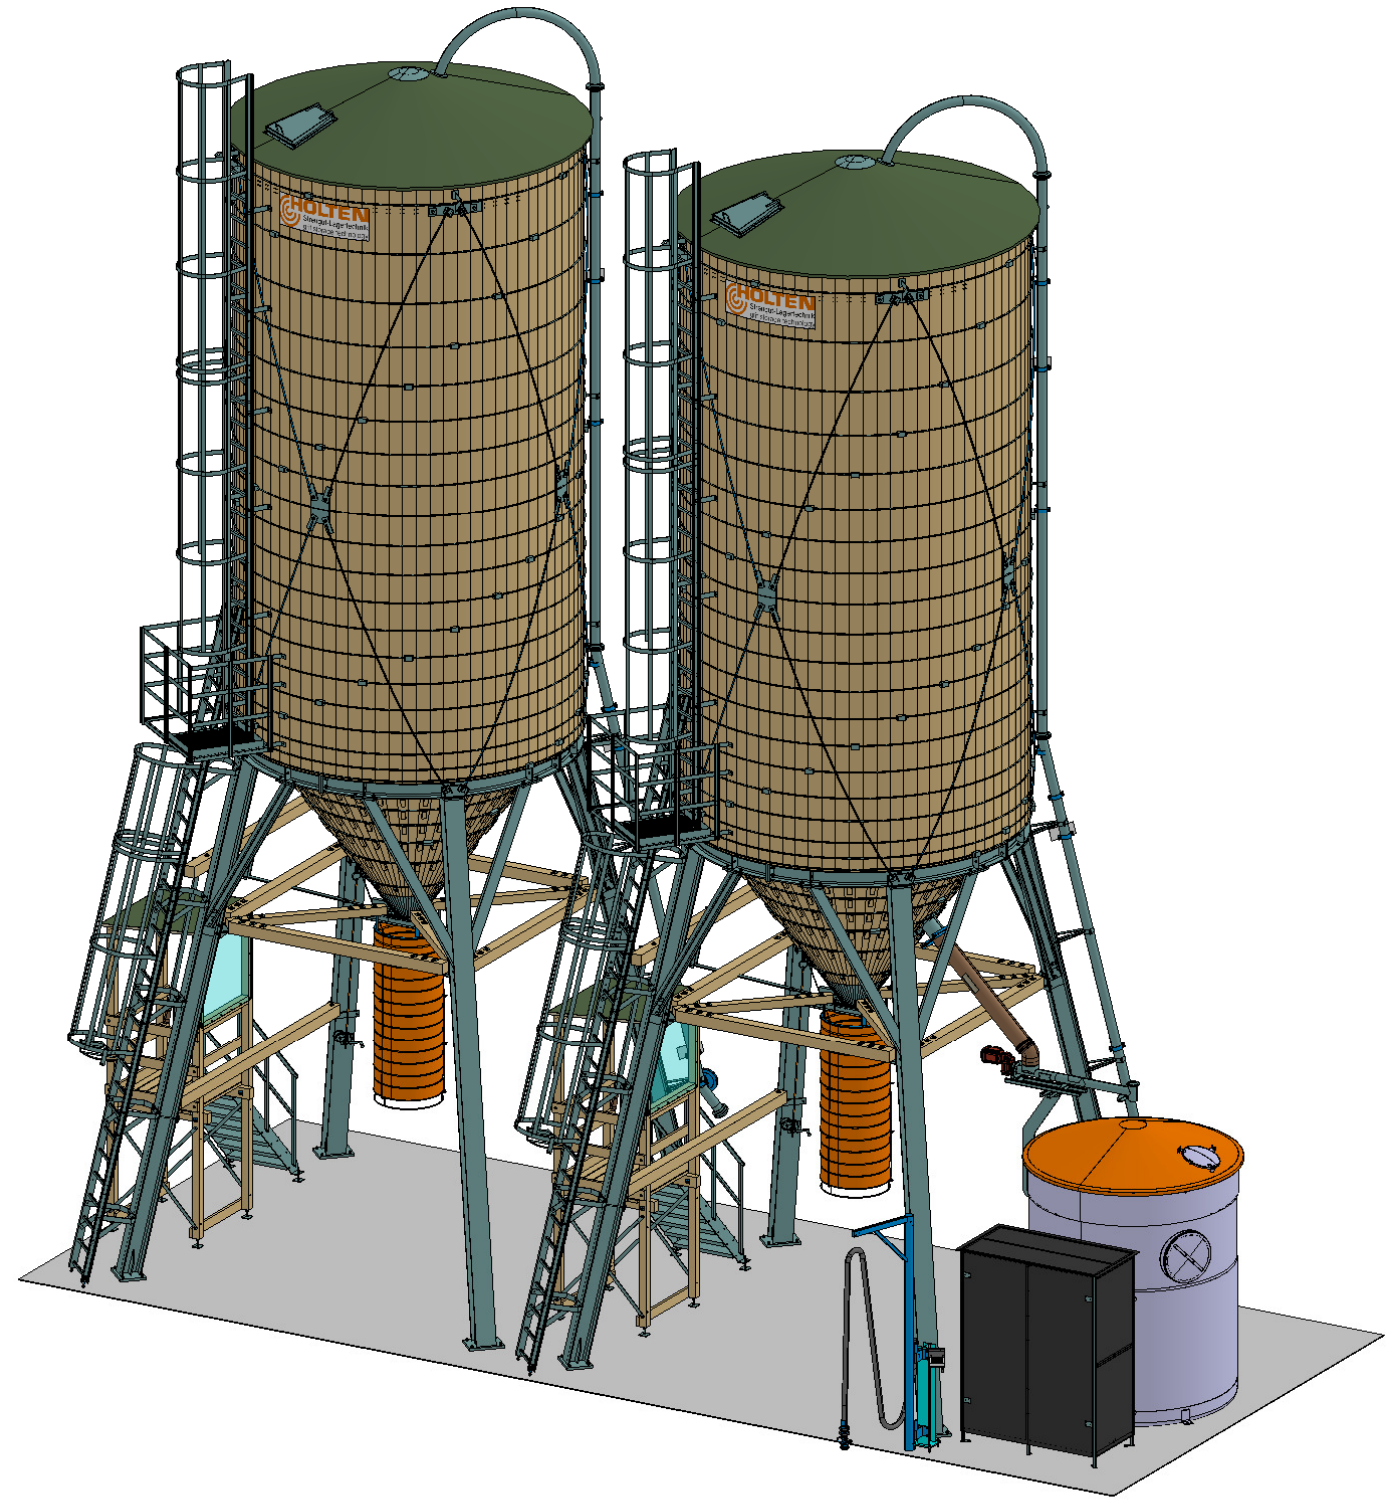


Weitergabe sowie Vervielfältigung dieses Dokuments, Verwertung und Mitteilung seines Inhalts sind verboten, soweit nicht ausdrücklich gestattet. Zuwiderhandlungen verpflichten zu Schadenersatz. Alle Rechte für den Fall der Patent-, Gebrauchsmuster- oder Geschmacksmusterertragung vorbehalten. Schutzvermerk nach ISO 16016 beachten.

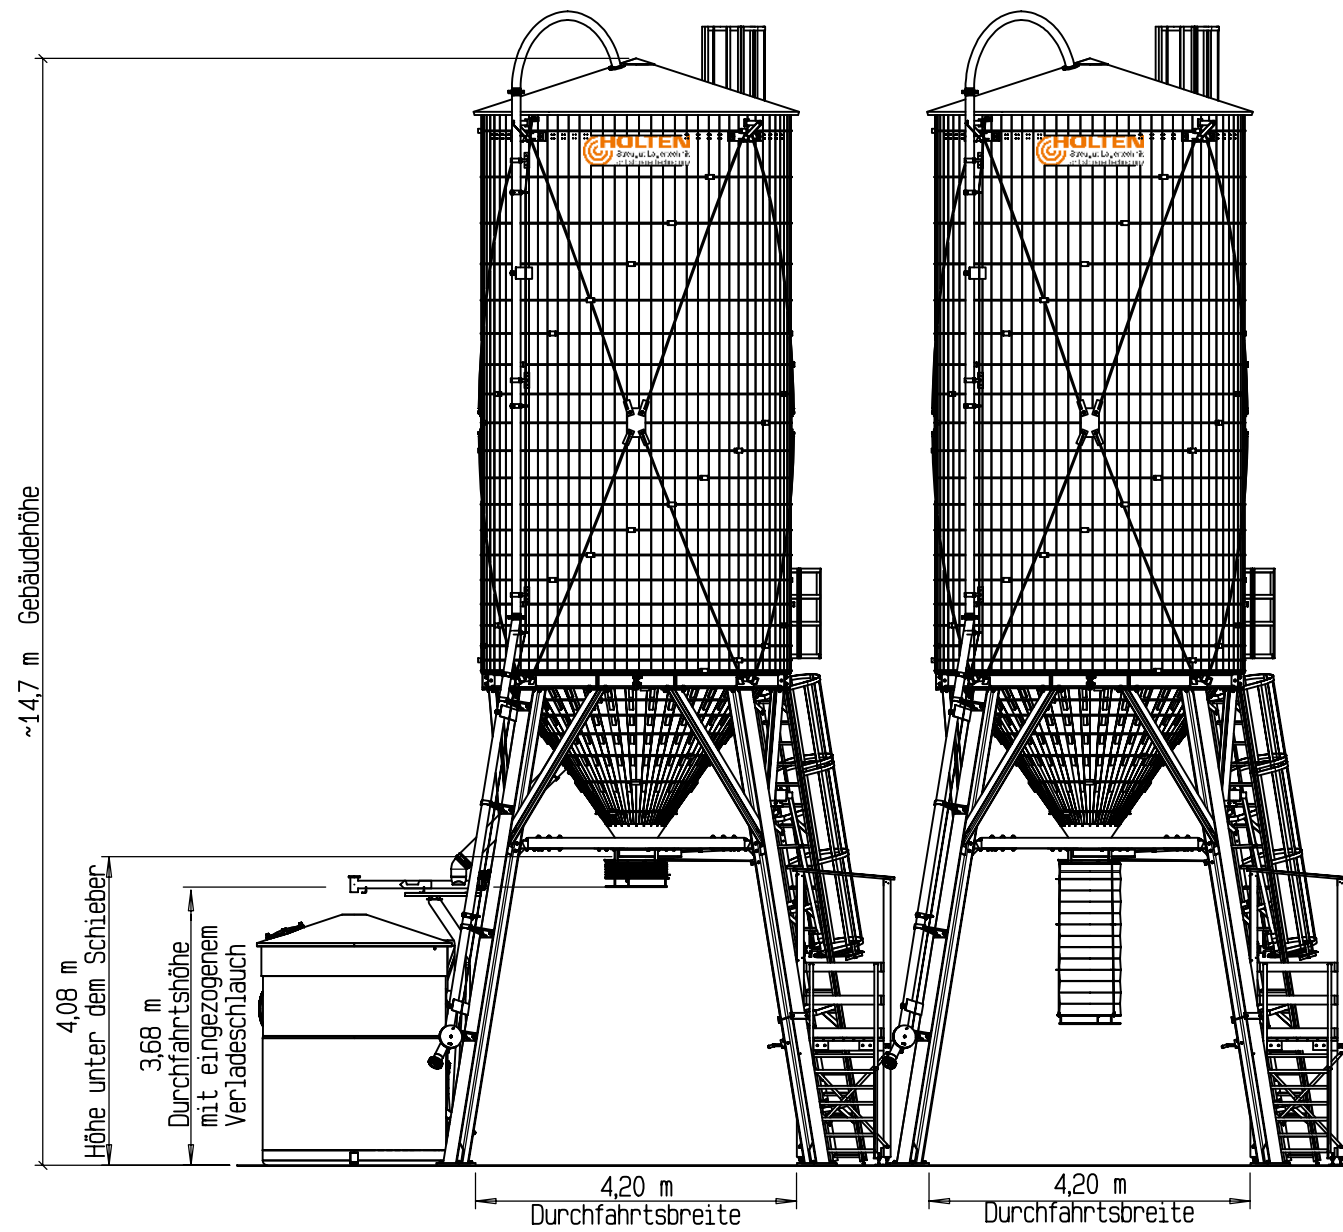

2 Streugutsilos 100 m<sup>3</sup> ø4.00m mit Stahlunterbau  
 Typ N 100 400 mit Bedienungspodest  
 Durchfahrt nebeneinander

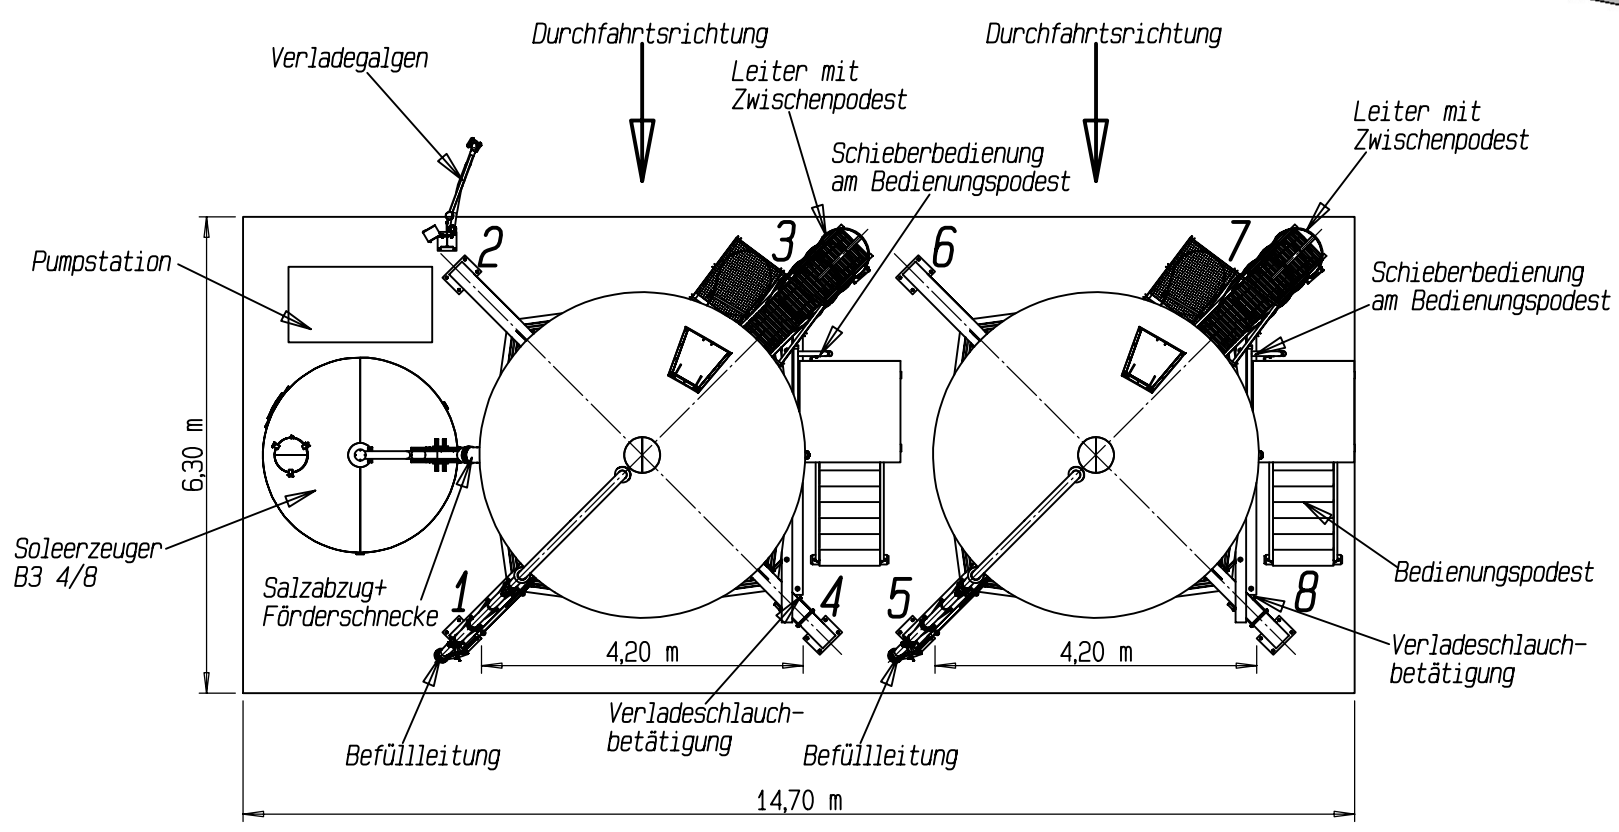


Abbildung zeigt Sonderzubehör!  
 Technische Änderungen vorbehalten

Streugut-Lagertechnik grit storage technology		D - 83098 Brannenburg	
		Tel. +49 (08034)3056-0	
		Fax. +49 (08034)305656	
		kontakt@holten-gmbh.de	
gezeichnet	Datum	Name	Maßstab
	27.11.2019	Loibl M.	Ca. 1:100
Pfad	\bib2010\Anordnung\silo40\		Index
	2xN100400-STSN-SK-oS-quer-sole		01