


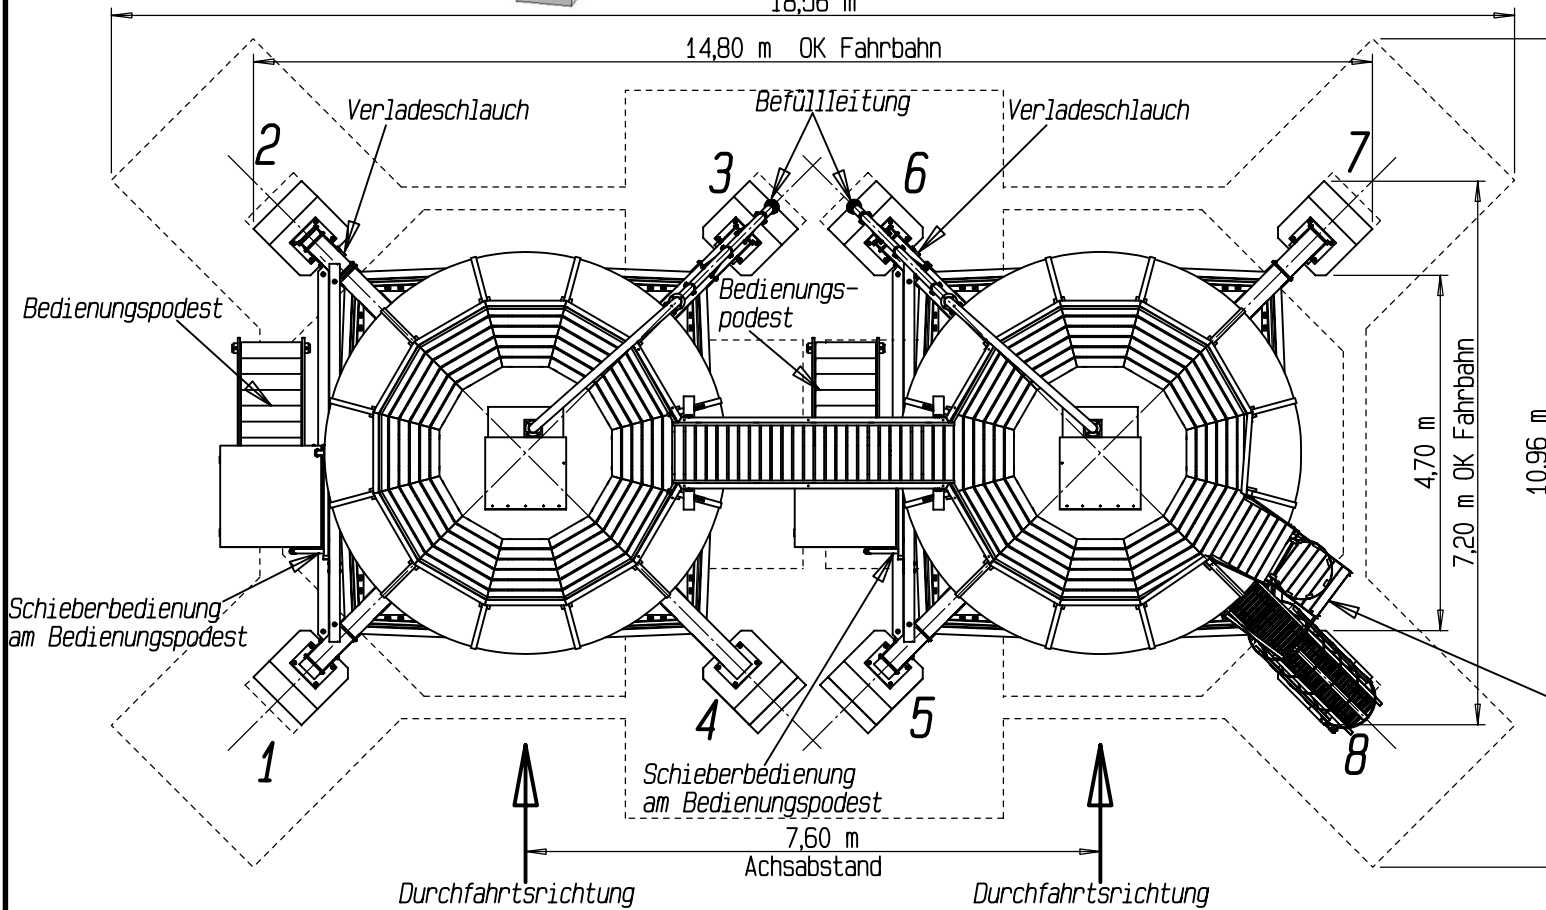


18,56 m

14,80 m OK Fahrbahn



~15,9 m Gebäudehöhe

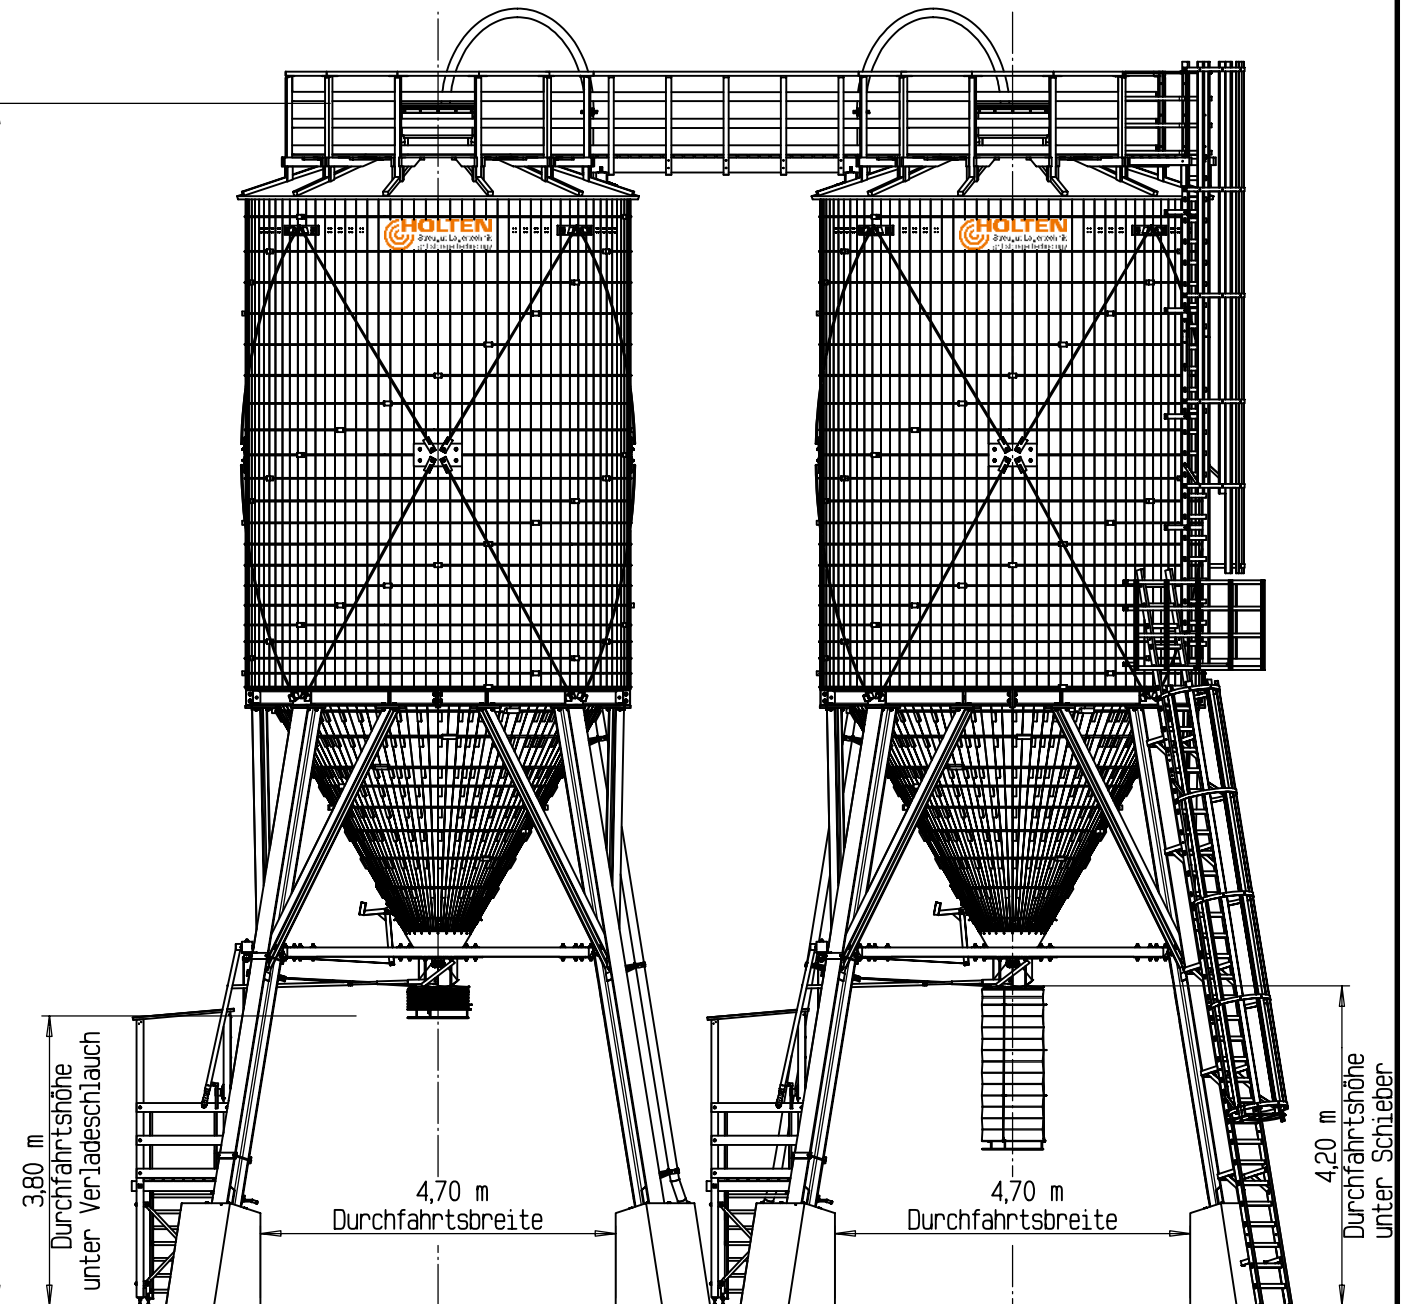

2 Streugutsilos 150 m³ ø5.00m mit Stahlunterbau
 Typ N 150 500 mit Bedienungspodest
 Durchfahrt nebeneinander

Abbildung zeigt Sonderzubehör!
 Technische Änderungen vorbehalten



Streugut-Lagertechnik
 grit storage technology

D - 83098 Brannenburg
 Tel. +49 (08034)3056-0
 Fax. +49 (08034)305656
 kontakt@holten-gmbh.de

gezeichnet	Datum	Name	Maßstab	Index
	18.02.2019	Loibl M.	Ca. 1:100	07
Pfad \bib2010\Anordnung\silo50\			Datei / Zeichnungsnummer	
			2xN150500-STSN-SK-470-quer	

Weitergabe sowie Vervielfältigung dieses Dokuments, Verwertung und Mitteilung seines Inhalts sind verboten, soweit nicht ausdrücklich gestattet. Zuwiderhandlungen verpflichten zu Schadenersatz. Alle Rechte für den Fall der Patent-, Gebrauchsmuster- oder Geschmacksmusterertragsung vorbehalten. Schutzvermerk nach ISO 16016 beachten.