
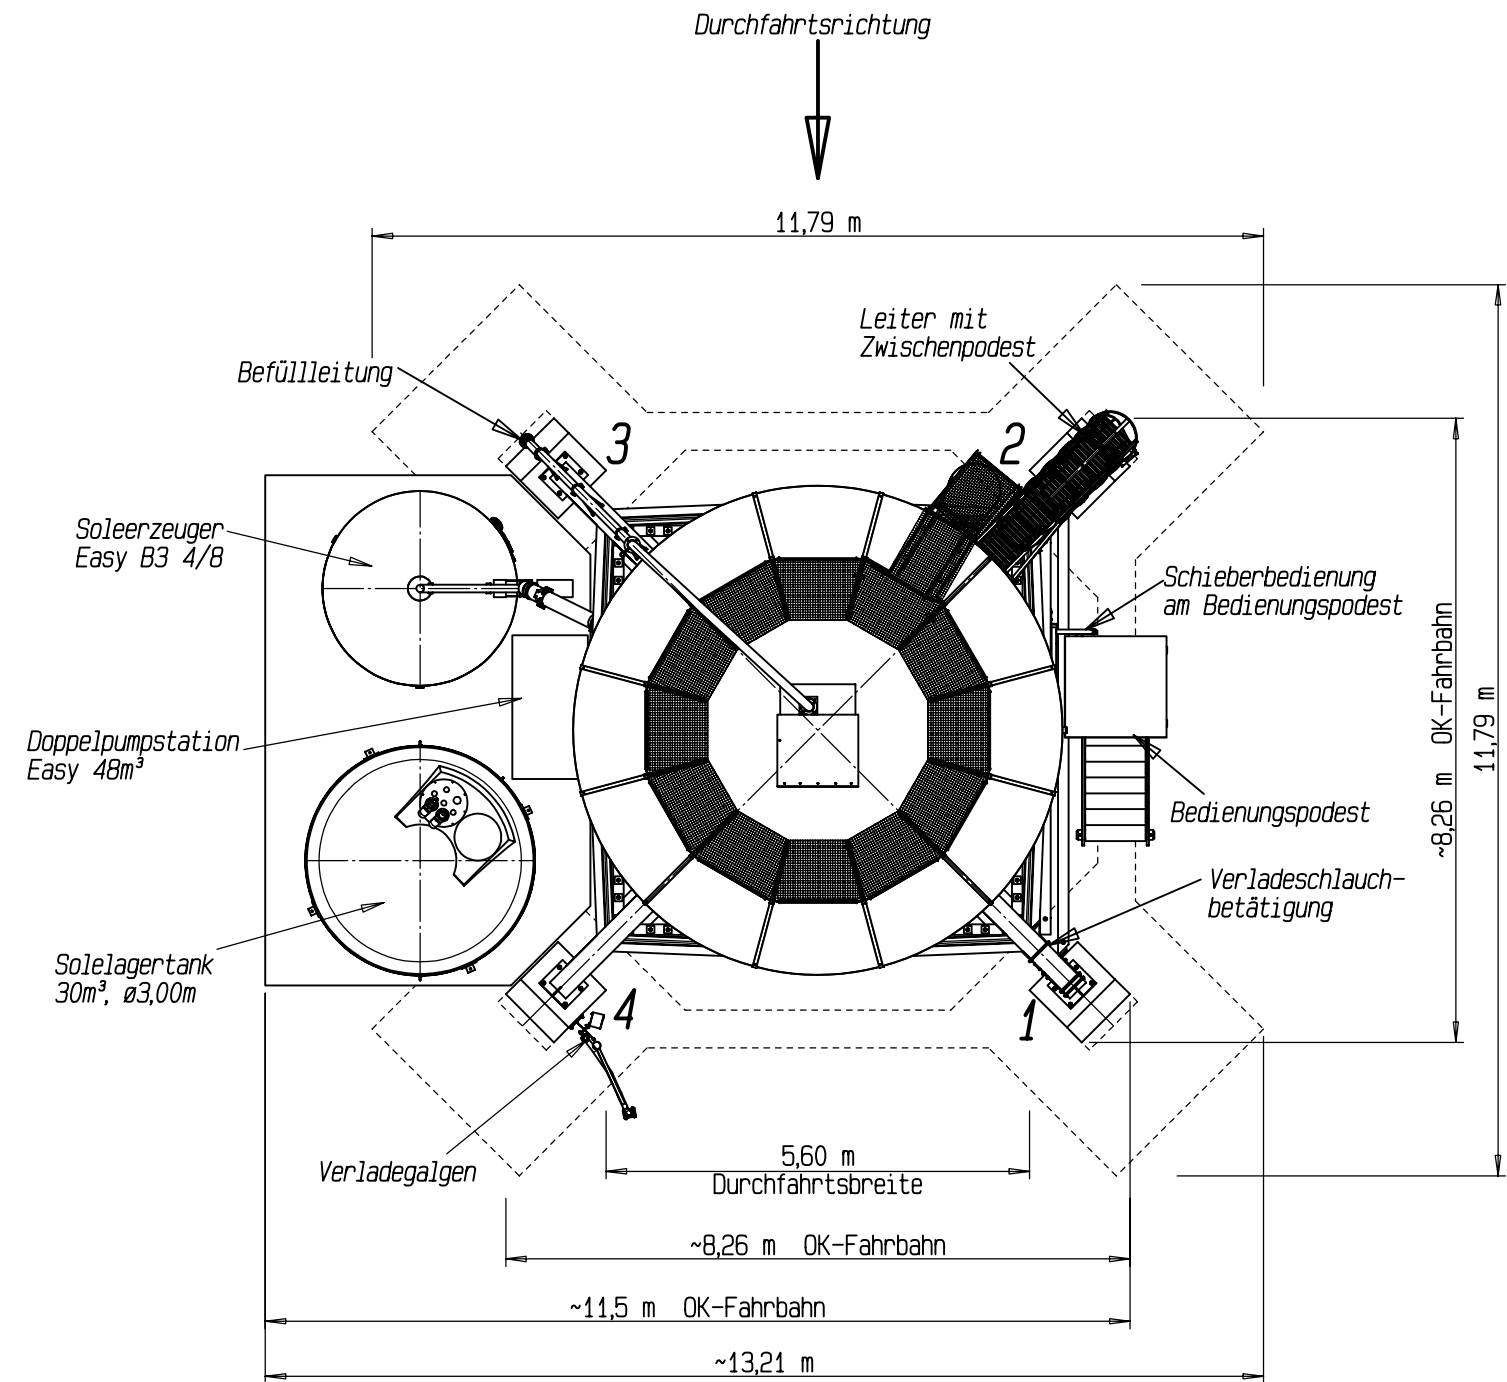



Streugutsilo 250 m<sup>3</sup> ø6.12m mit Stahlunterbau  
Typ N 250 612 mit Bedienungspodest

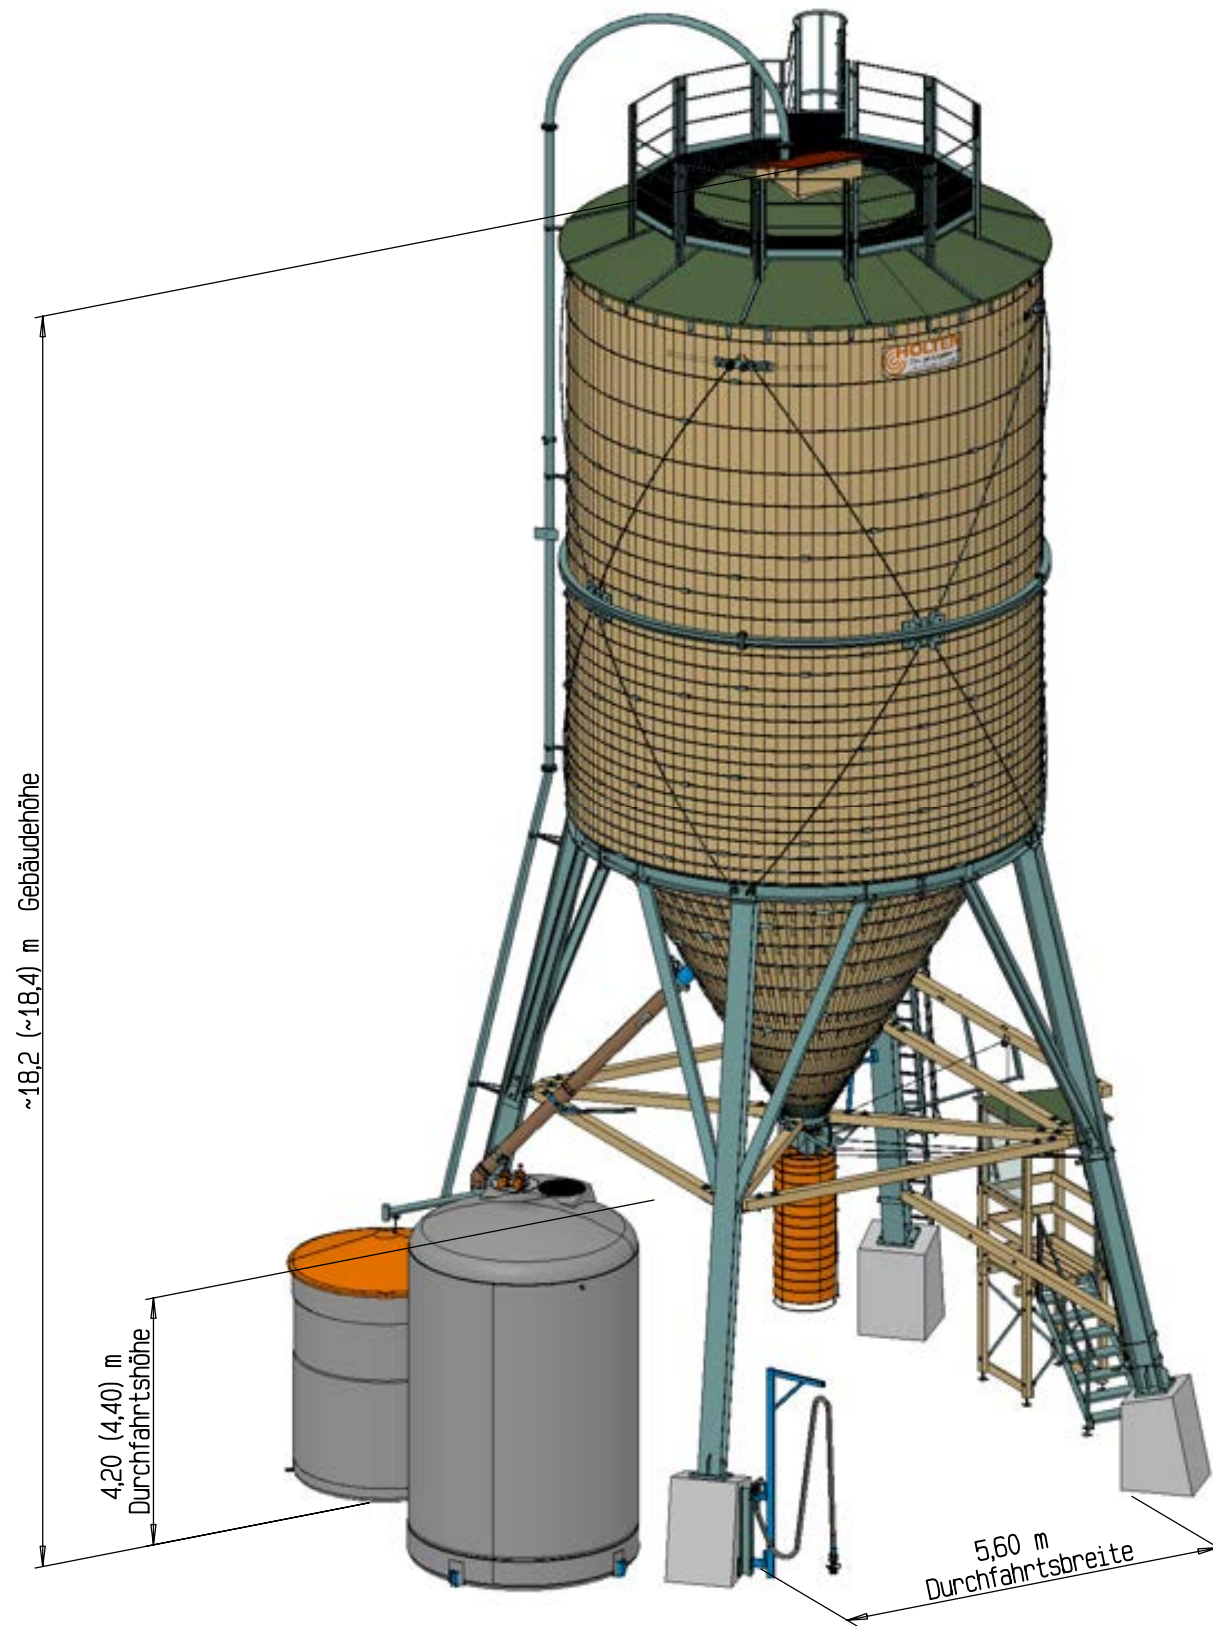

-Durchfahrts Höhe unter dem Schieber = 4,20/4,40m  
-Durchfahrts Höhe mit eingezogenem Verladeschlauch = 3,80/4,00m

Abbildung zeigt Sonderzubehör!  
Technische Änderungen vorbehalten

 <b>Streugut-Lagertechnik</b> grit storage technology		D - 83098 Brannenburg				
		Tel. +49 (08034) 3056-0				
		Fax. +49 (08034) 305656				
		kontakt@holten-gmbh.de				
	Datum	Name	Maßstab	ca. 1:100	Index	01
gezeichnet	30.07.2019	Loibl M.	Maßstab	ca. 1:100	Index	01
Pfad \bib2010\Anordnung\silob61\			N250612-STSN-SK-560-sole			

Weitergabe sowie Vervielfältigung dieses Dokuments, Verwertung und Mitteilung seines Inhalts sind verboten, soweit nicht ausdrücklich gestattet. Zuwiderhandlungen verpflichten zu Schadenersatz. Alle Rechte für den Fall der Patent-, Gebrauchsmuster- oder Geschmacksmustererhaltung vorbehalten. Schutzvermerk nach ISO 16016 beachten.