

Streugutsilo 150 m³ ø5.00m mit Stahlunterbau Typ N 150 500 mit Bedienungspodest

Die Leiter kann an jede Stütze montiert werden.
Die Befüllleitung kann an Stütze Nr.2, Nr.3
oder Nr.4 montiert werden.

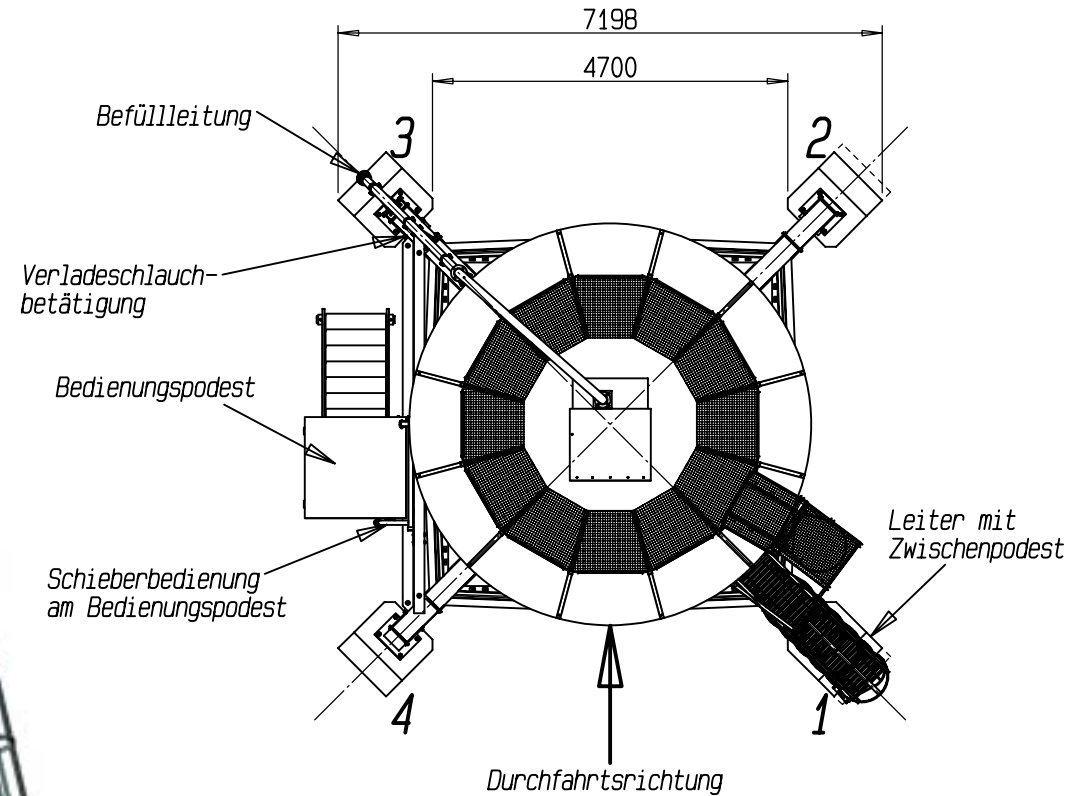
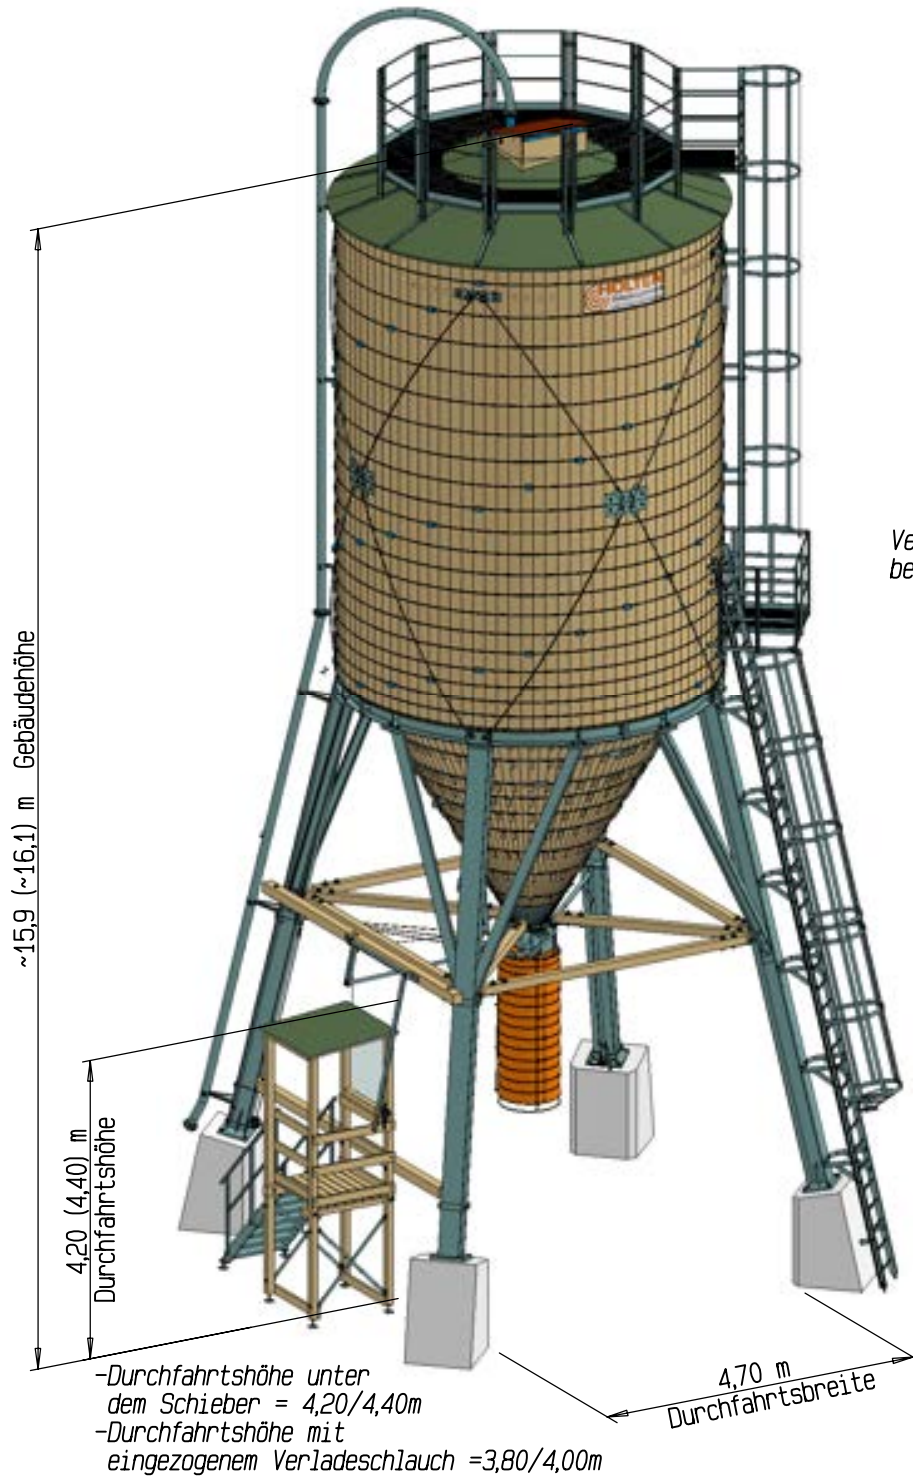


Abbildung zeigt Sonderzubehör!
Technische Änderungen vorbehalten

HOLTEN
Streugut-Lagertechnik
grit storage technology

D - 83098 Brannenburg
Tel. +49 (08034)3056-0
Fax. +49 (08034)305656
kontakt@holten-gmbh.de

	Datum	Name	Maßstab	ca. 1:100	Index	01
gezeichnet	25.02.2020	Loibl M.	Datei / Zeichnungsnummer	N150500-STSN-SK-470-STL		
Pfad	\bib2010\Anordnung\si1o50\					