



**Streugutlagerhalle Typ 910-18**  
**Abmessungen: 12.20 \* 40.00m**

- BSH-Binder, Rahmenabstand 5.00m
- Gebäudehöhe: ca. 11.25m
- Dachhöhe an der Traufe: 9.10m
- Schneelast bis: 1.25 kN/m<sup>2</sup>, Windlastzone: 2
- Schütthöhen (Salz): LW 3.50 m, GW 4.00m
- Schiebetor 2-teilig ca. 9.00\*5.20m

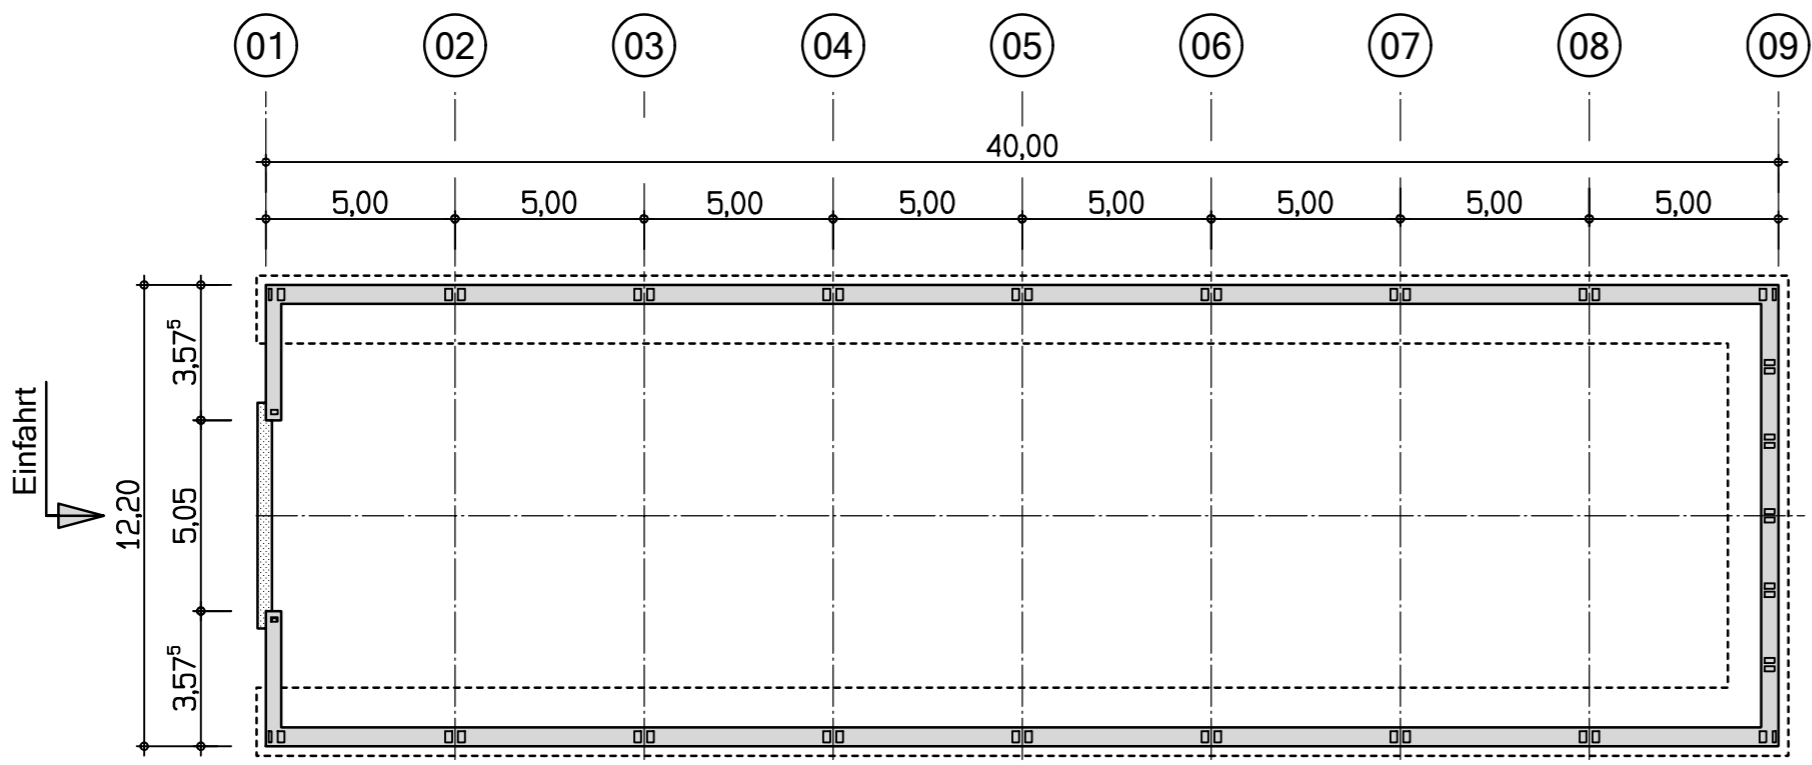


**Grundriss Hallenfundament**

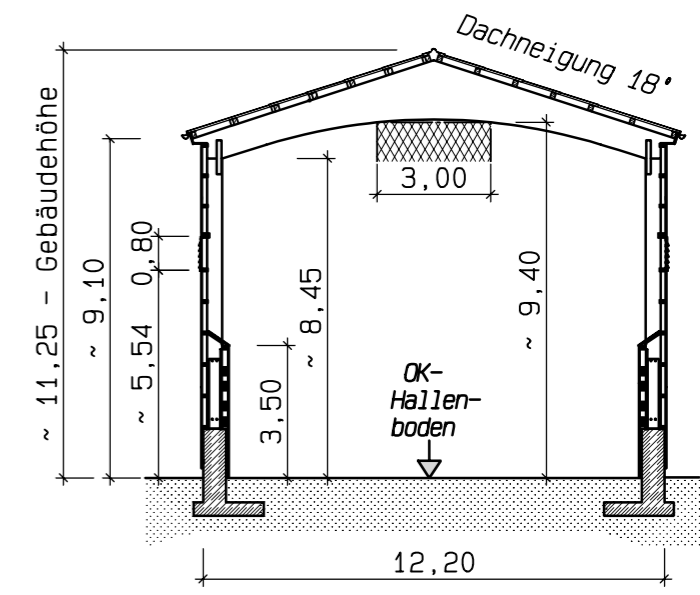

**Hallenschnitt**

Weitergabe sowie Vervielfältigung dieses Dokuments, Verwertung und Mitteilung seines Inhalts sind verboten, soweit nicht ausdrücklich gestattet. Zuwiderhandlungen verpflichten zu Schadenersatz. Alle Rechte für den Fall der Patent-, Gebrauchsmuster- oder Geschmacksmusterertragung vorbehalten. Schutzvermerk nach ISO 16016 beachten.



**HOLTEN**  
 Streugut-Lagertechnik  
 grit storage technology

D - 83098 Brannenburg  
 Tel. +49 (08034) 3056-0  
 Fax. +49 (08034) 305656  
 kontakt@holten-gmbh.de

gezeichnet		geändert		Maßstab	Index
Name	Datum	Name	Datum		
Statik				Z.Nr.	
				Pfad	